

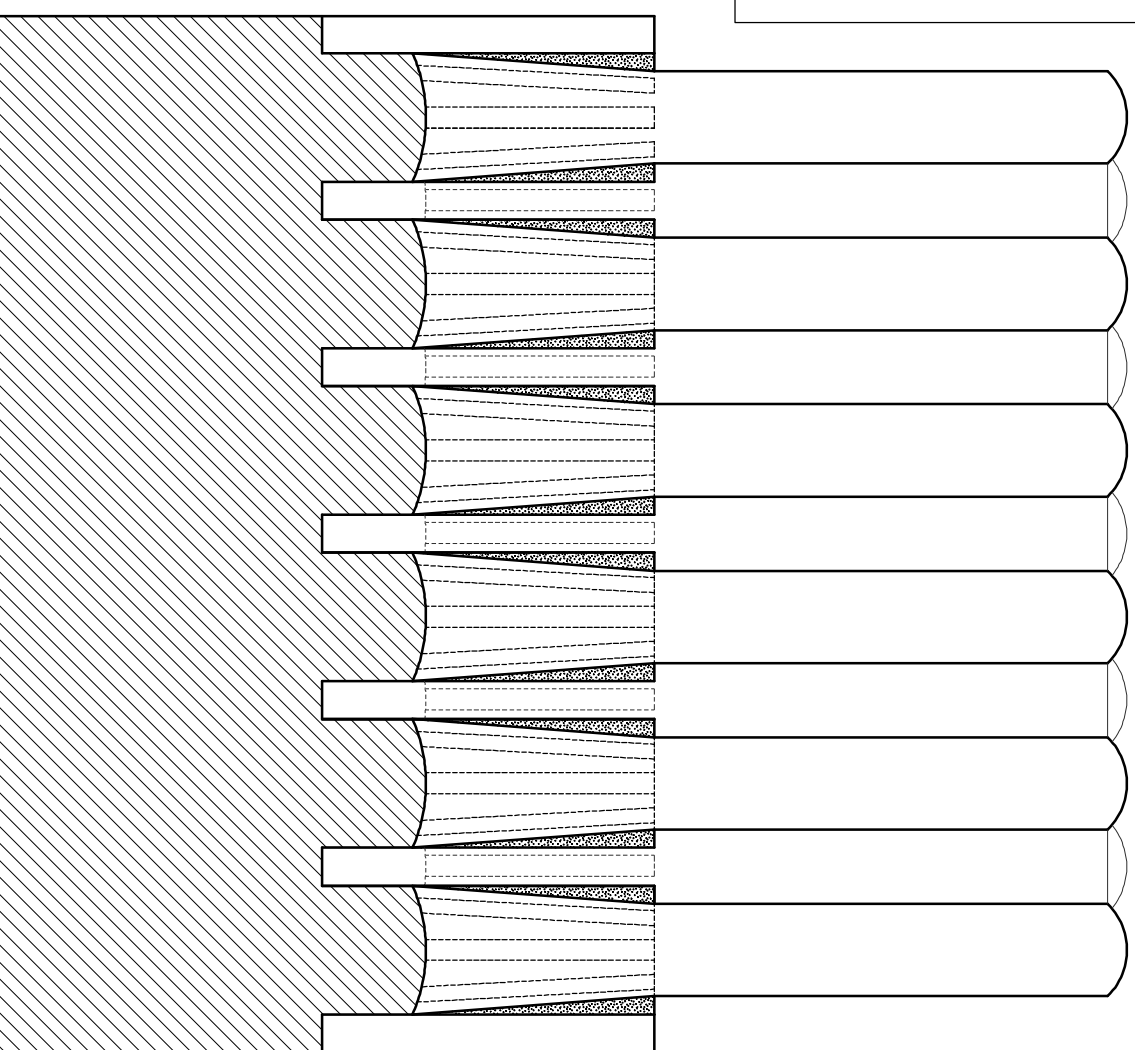


"PROGETTO DI RICERCA PER NUOVE STRUTTURE FRANGIFLUTTO SOMMERSE PREFABBRICATE "

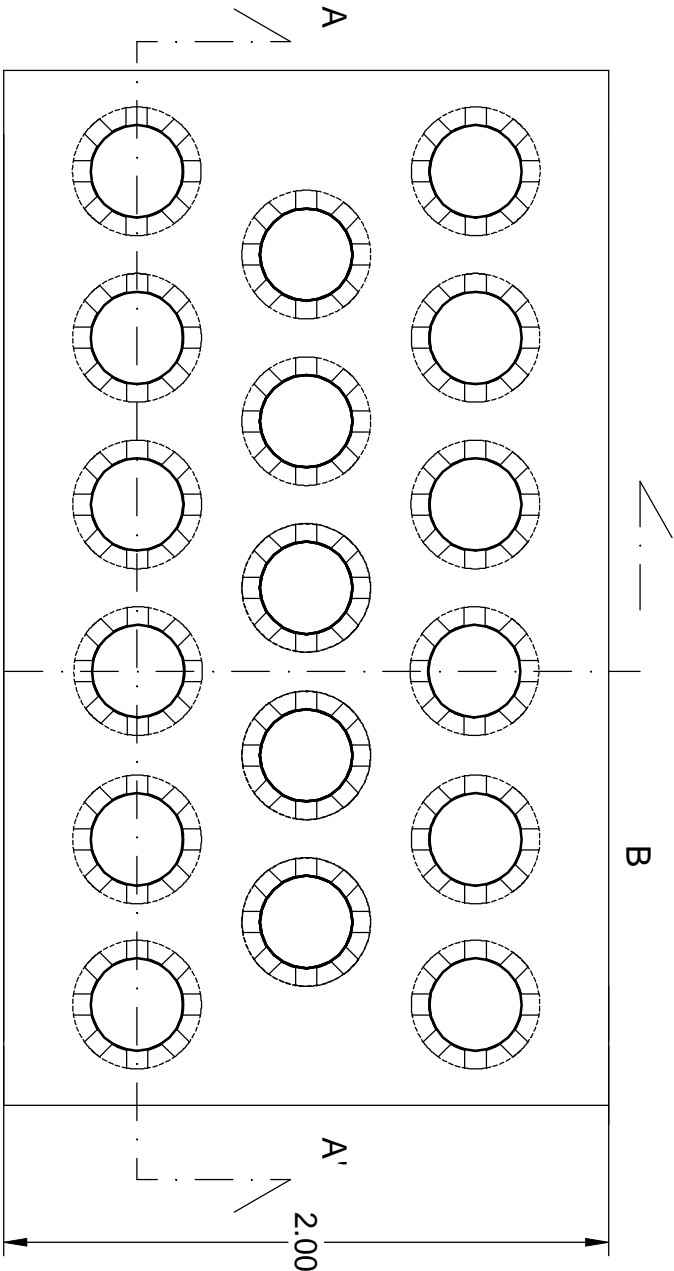


sezione A- A' scala 1 : 25

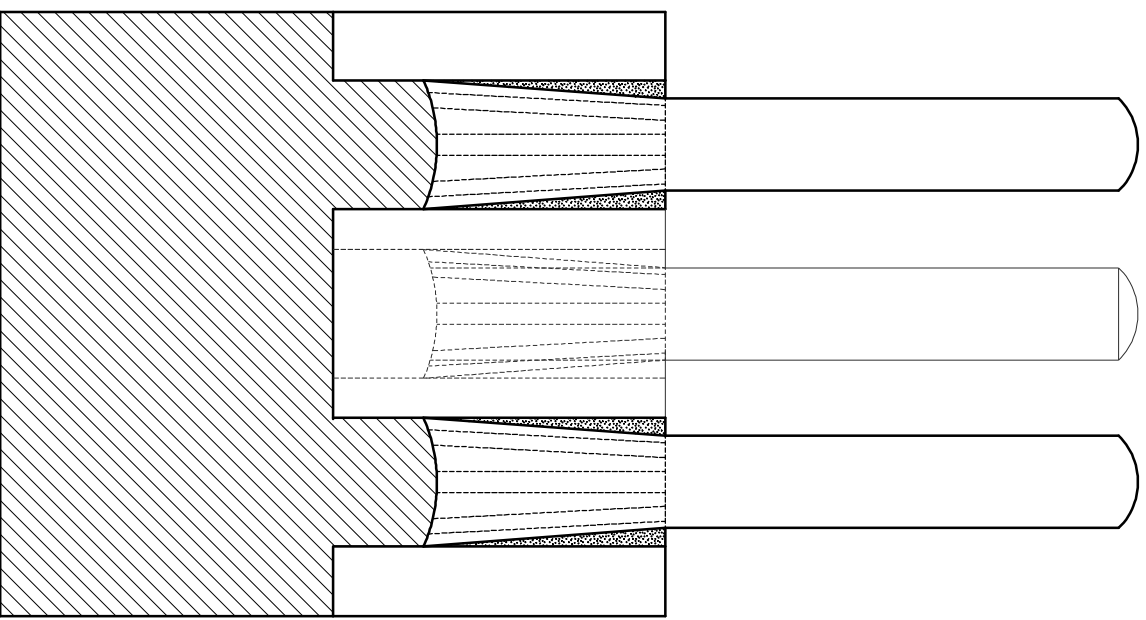

sezione B- B' scala 1 : 25

3.42

Pianta scala 1:25

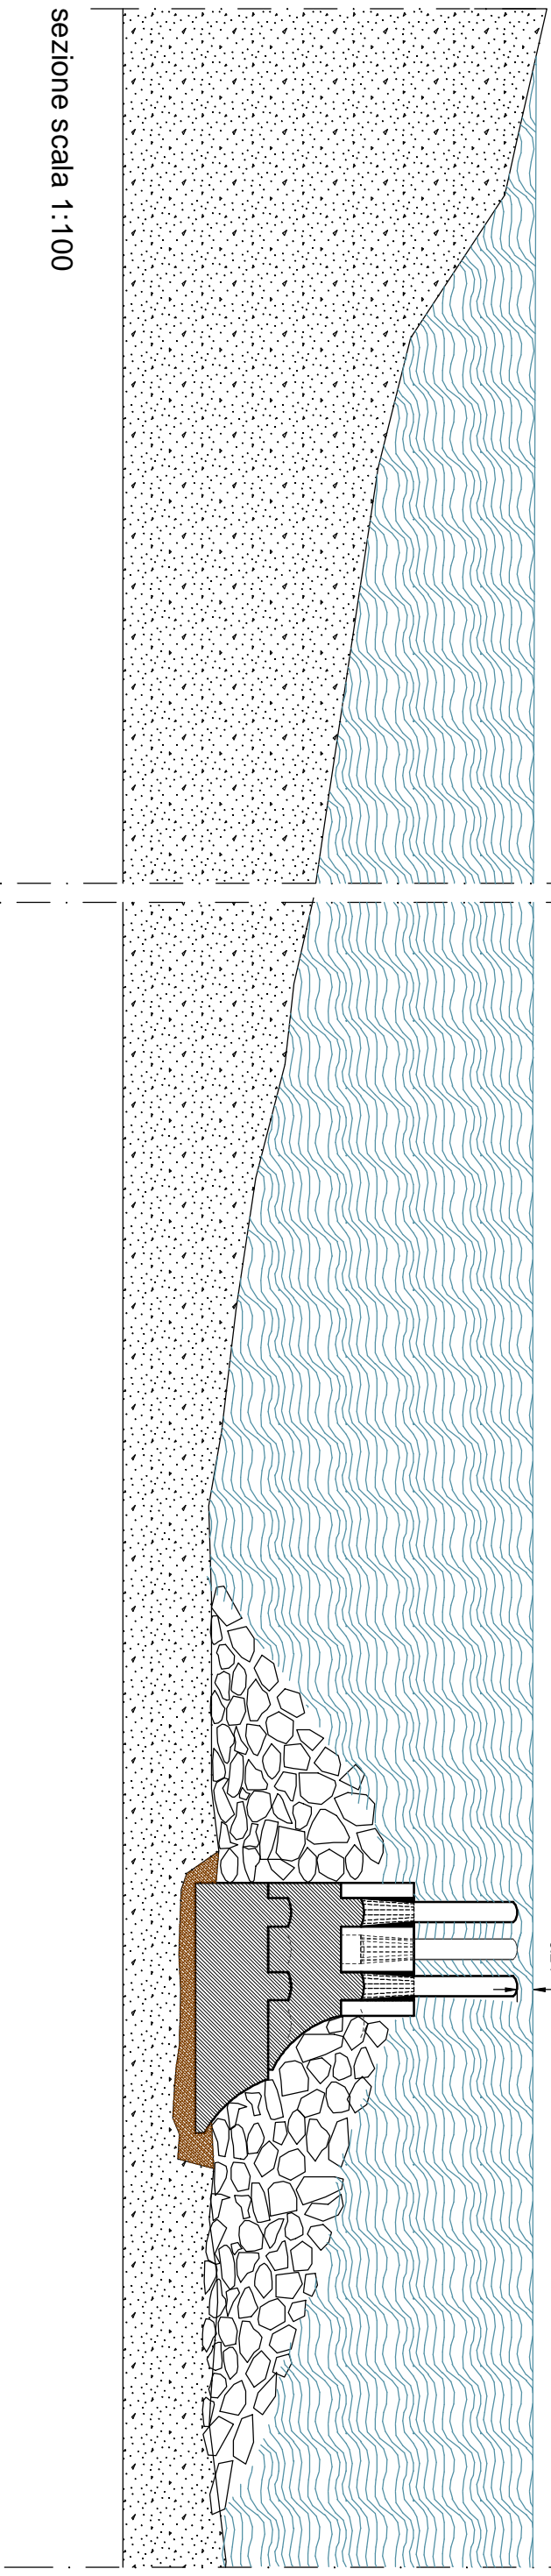

sezione scala 1:100